

PRODUCED BY AN AUTODESK EDUCATIONAL PRODUCT

※ LED 바 디테일 도면

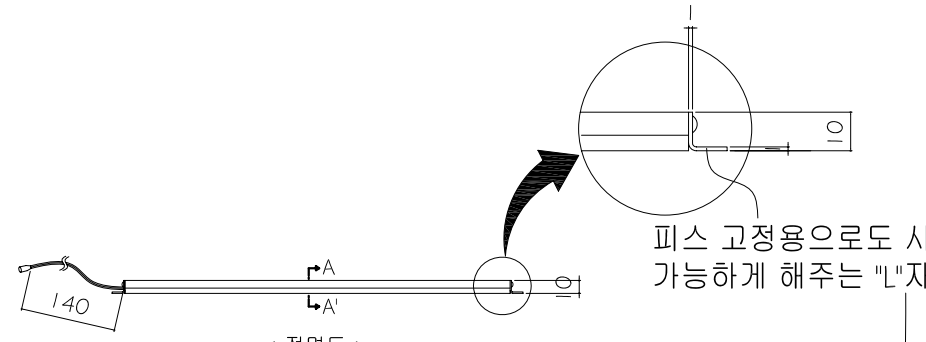


< 정면도 >


피스 고정용으로도 시공이
가능하게 해주는 "L"자형 고정판(탈부착 가능)

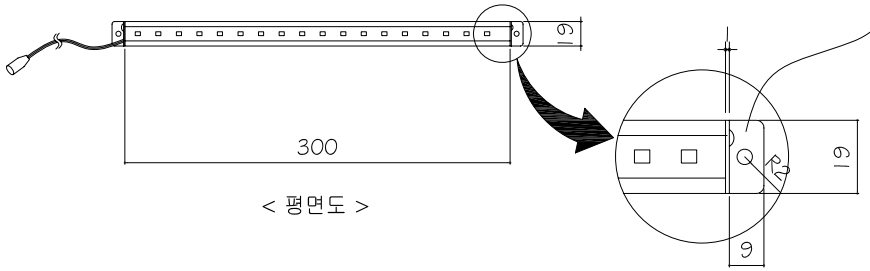

< 평면도 >

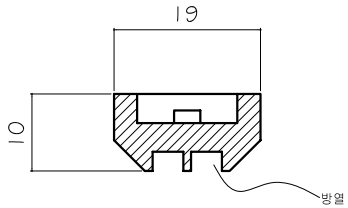

< A-A' 확대 단면도 >

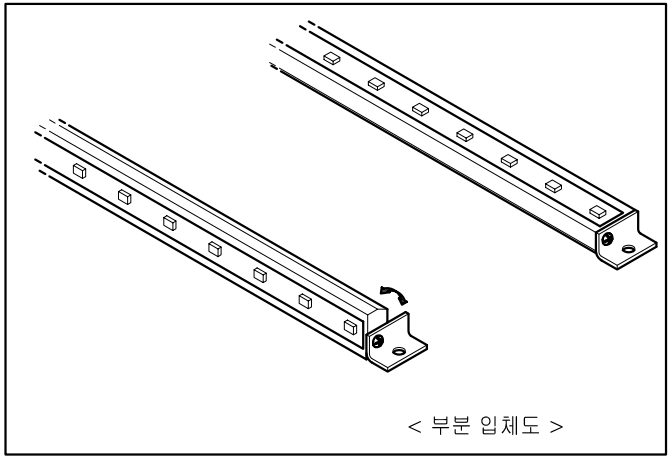

< 부분 입체도 >

루미스페이스
LumiSpace
서울시 용산구 후암동 358-188
대원빌딩 신관 102호
TEL : 02) 552-4449
FAX : 02) 6008-4520

PROJECT TITLE
설계명

KEY PLAN

NOTE

DRAWING TITLE
도면명

SCALE
축척

DATE
날짜

APPROVED
승인

CHECKED
검토

DRAWN
담당

DRAWING NO.
도면번호

SHEET NO.
시트번호

PRODUCED BY AN AUTODESK EDUCATIONAL PRODUCT
PRODUCED BY AN AUTODESK EDUCATIONAL PRODUCT
PRODUCED BY AN AUTODESK EDUCATIONAL PRODUCT